



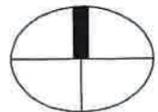

Département ARDECHE COMMUNE DE LALOUESC Lieu dit BRUCHON SECTION AD N° 193 SURFACE 2423m2	REHABILITATION D UNE MAISON DE RETRAITE EN LOGEMENTS	Maitre d'ouvrage : M. Etienne ESSOUNGA Place de L'Eglise 07210 SAINT LAGER BRESSAC 06 12 07 25 58 alpheco.travaux@gmail.fr	SITUATION
	COMMUNE DE LALOUESC IMMEUBLE SAINTE MONIQUE		Nord: 
			DATE 10 MAI 2021

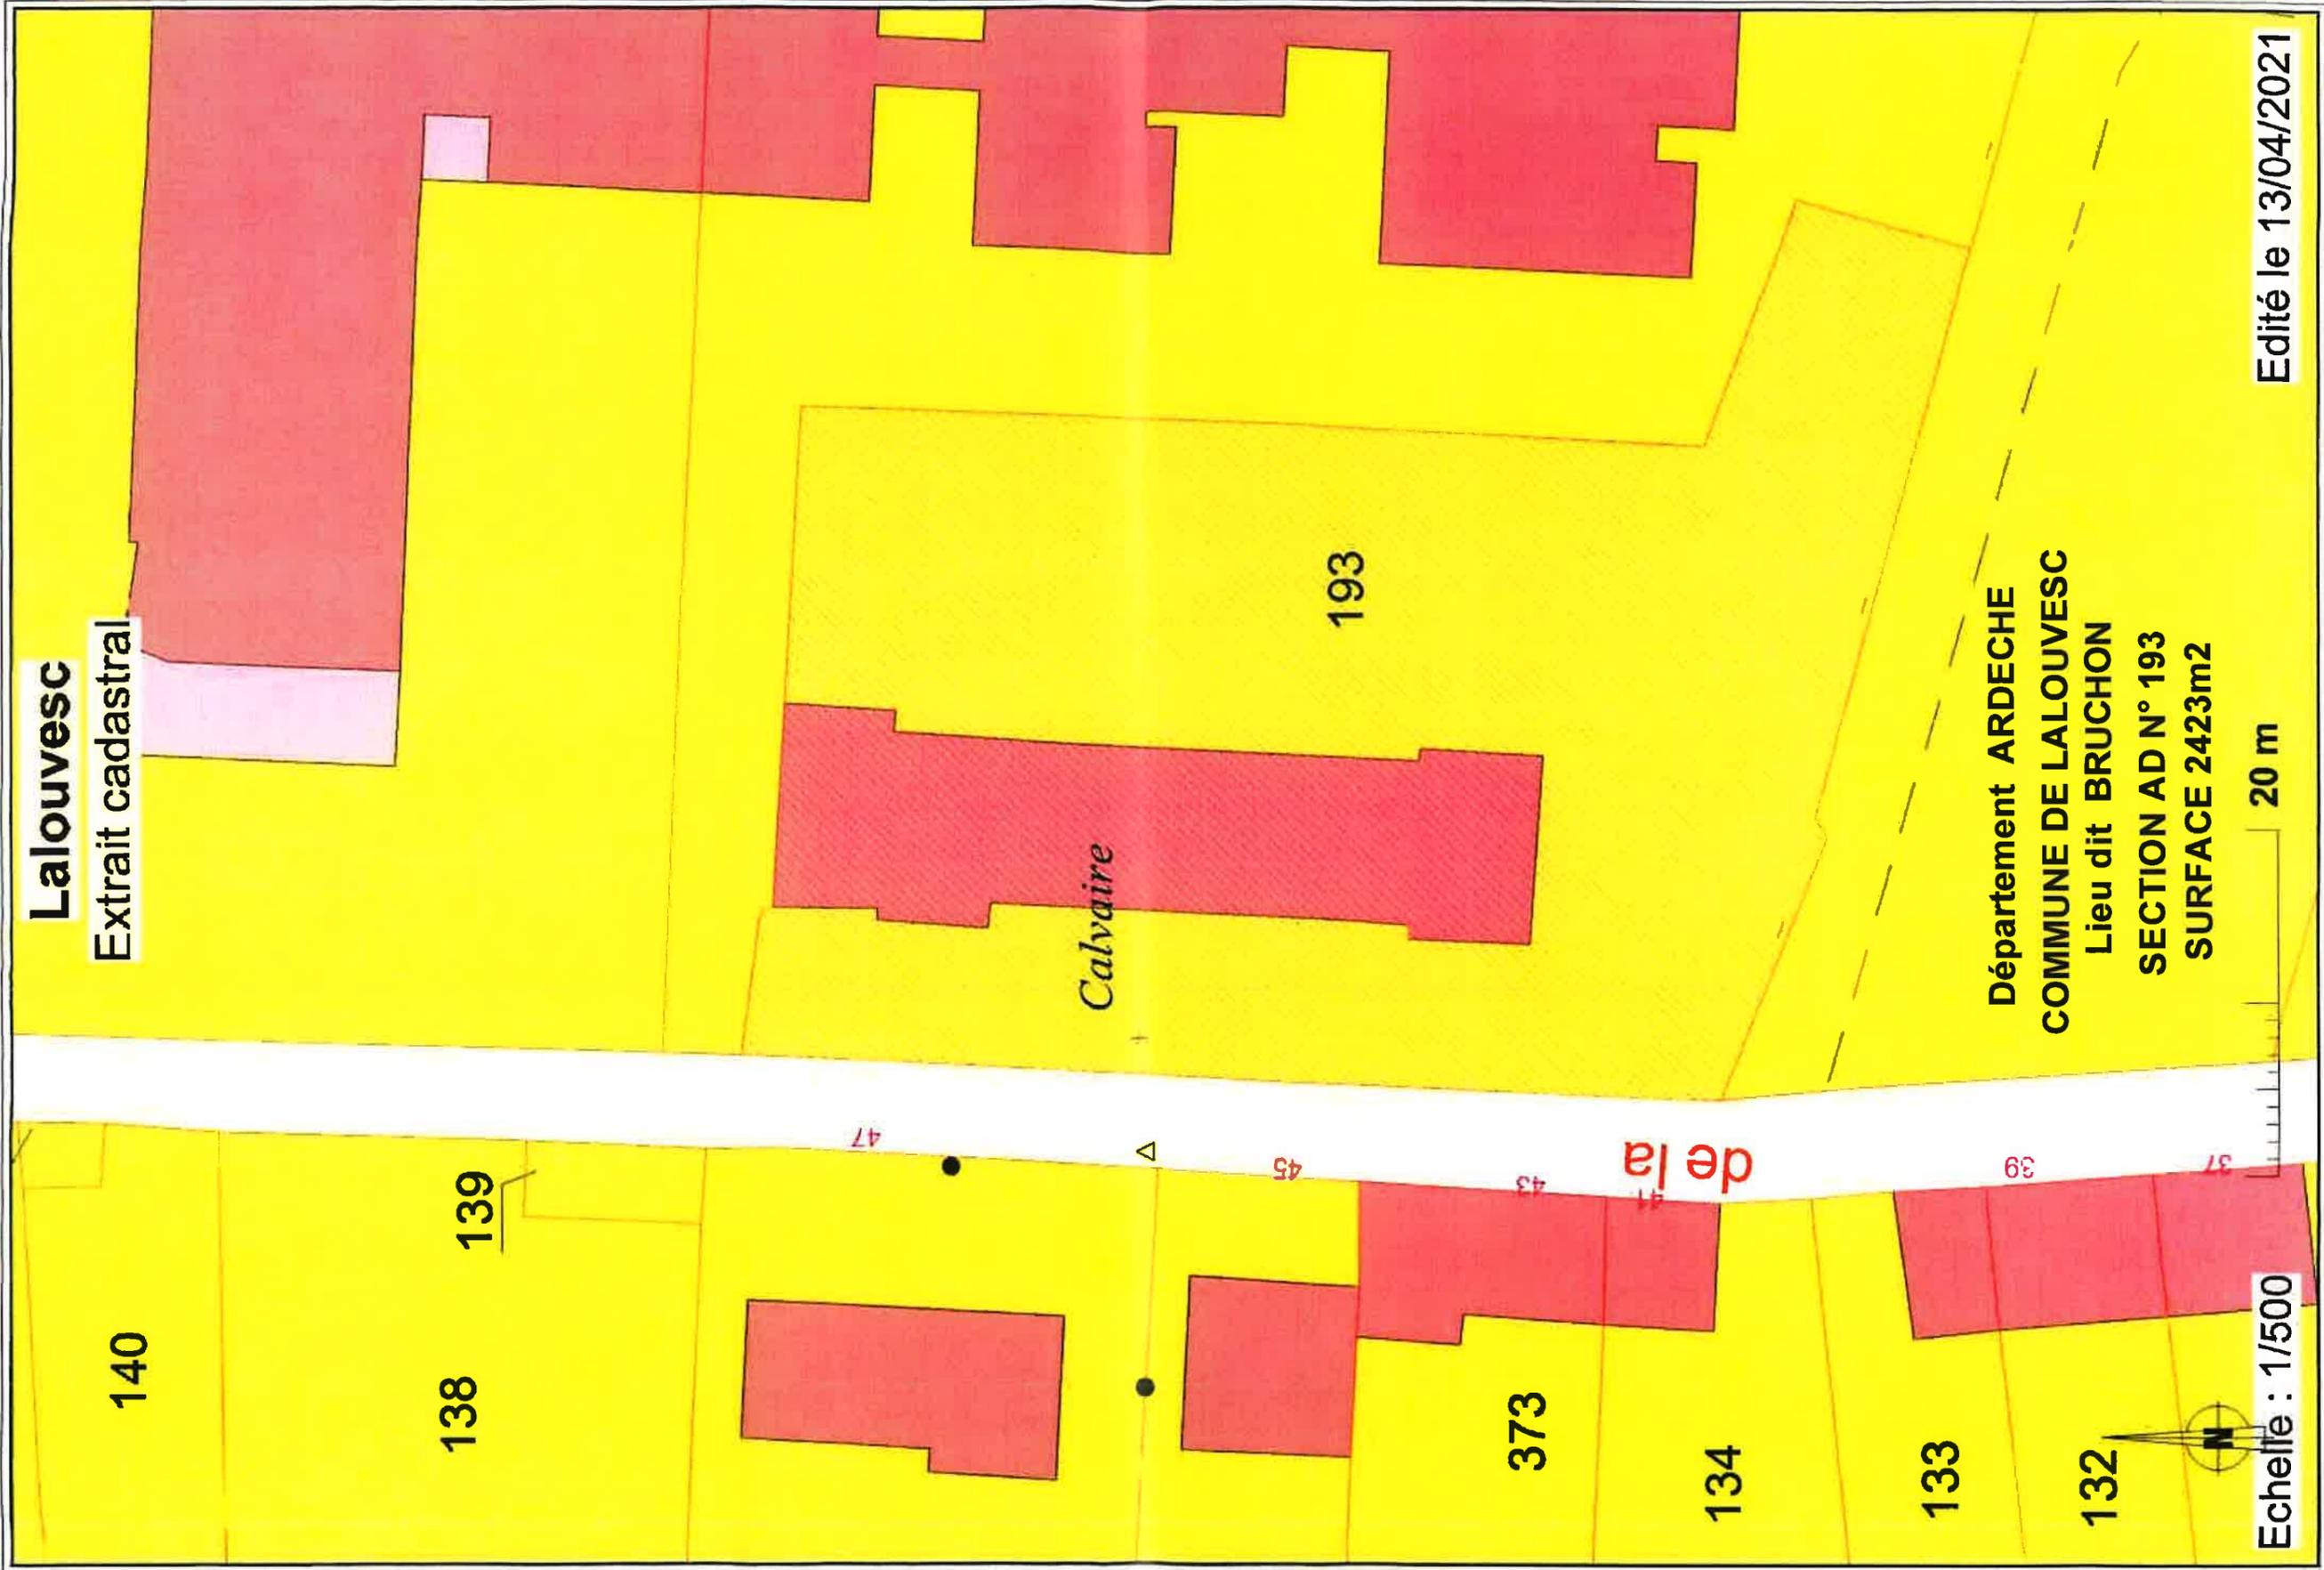



Lalouvesc

Extrait cadastral

140

138

139

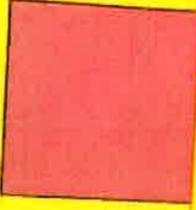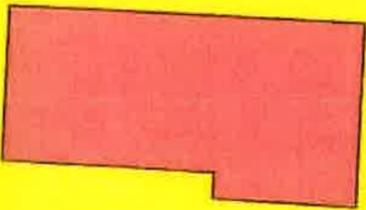

373

134

133

132



Echelle : 1/500

47

45

43

41

39

37

Calvaire


193

Département ARDECHE
COMMUNE DE LALOUVESC
 Lieu dit BRUCHON
 SECTION AD N° 193
 SURFACE 2423m²

20 m


Edité le 13/04/2021

Lalouvesc
Extrait cadastral.

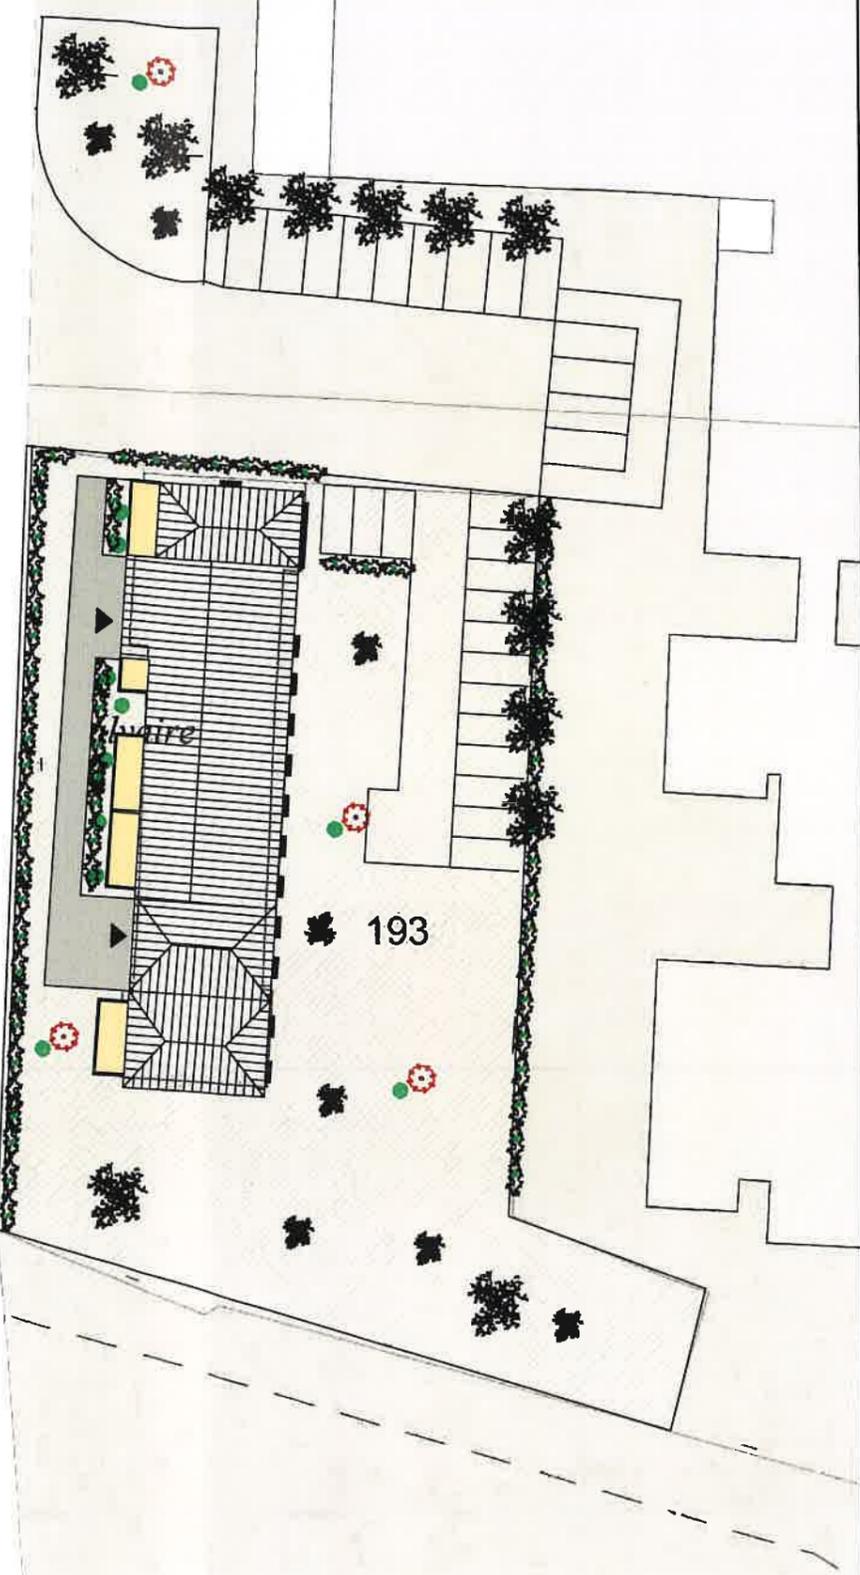

Edité le 13/04/2021

Ce document ne constitue pas de preuve de la propriété de biens

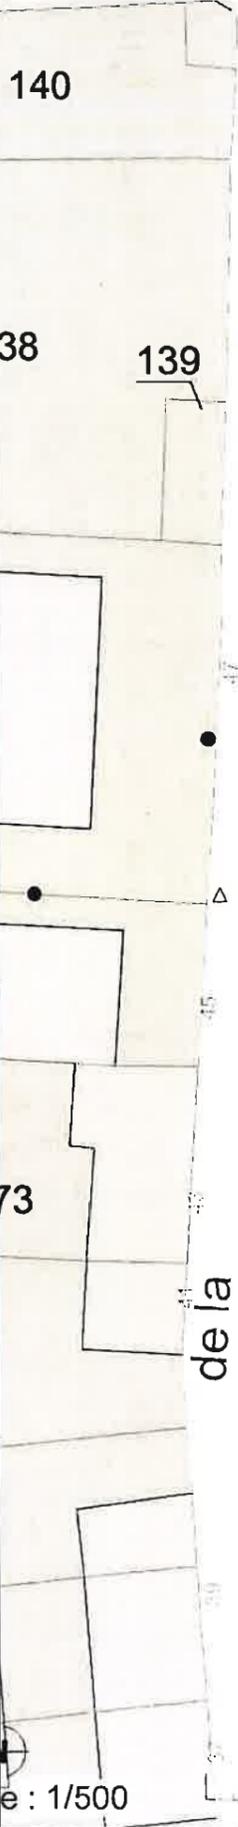

Département ARDECHE
COMMUNE DE LALOUVESC
Lieu dit BRUCHON
SECTION AD N° 193
SURFACE 2423m²

REHABILITATION D UNE MAISON
DE RETRAITE EN LOGEMENTS
COMMUNE DE LALOUVESC
IMMEUBLE SAINTE MONIQUE

Maitre d'ouvrage :

M. Etienne ESSOUNGA
Place de l'Église
07210 SAINT LAGER BRESSAC
06 12 07 25 58 etienne.essounga@gmail.fr



MASSE

Nord:

DATE 04 juin 2021



1/500

si-cadastre

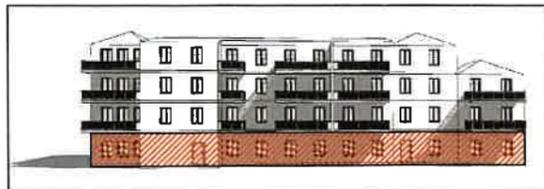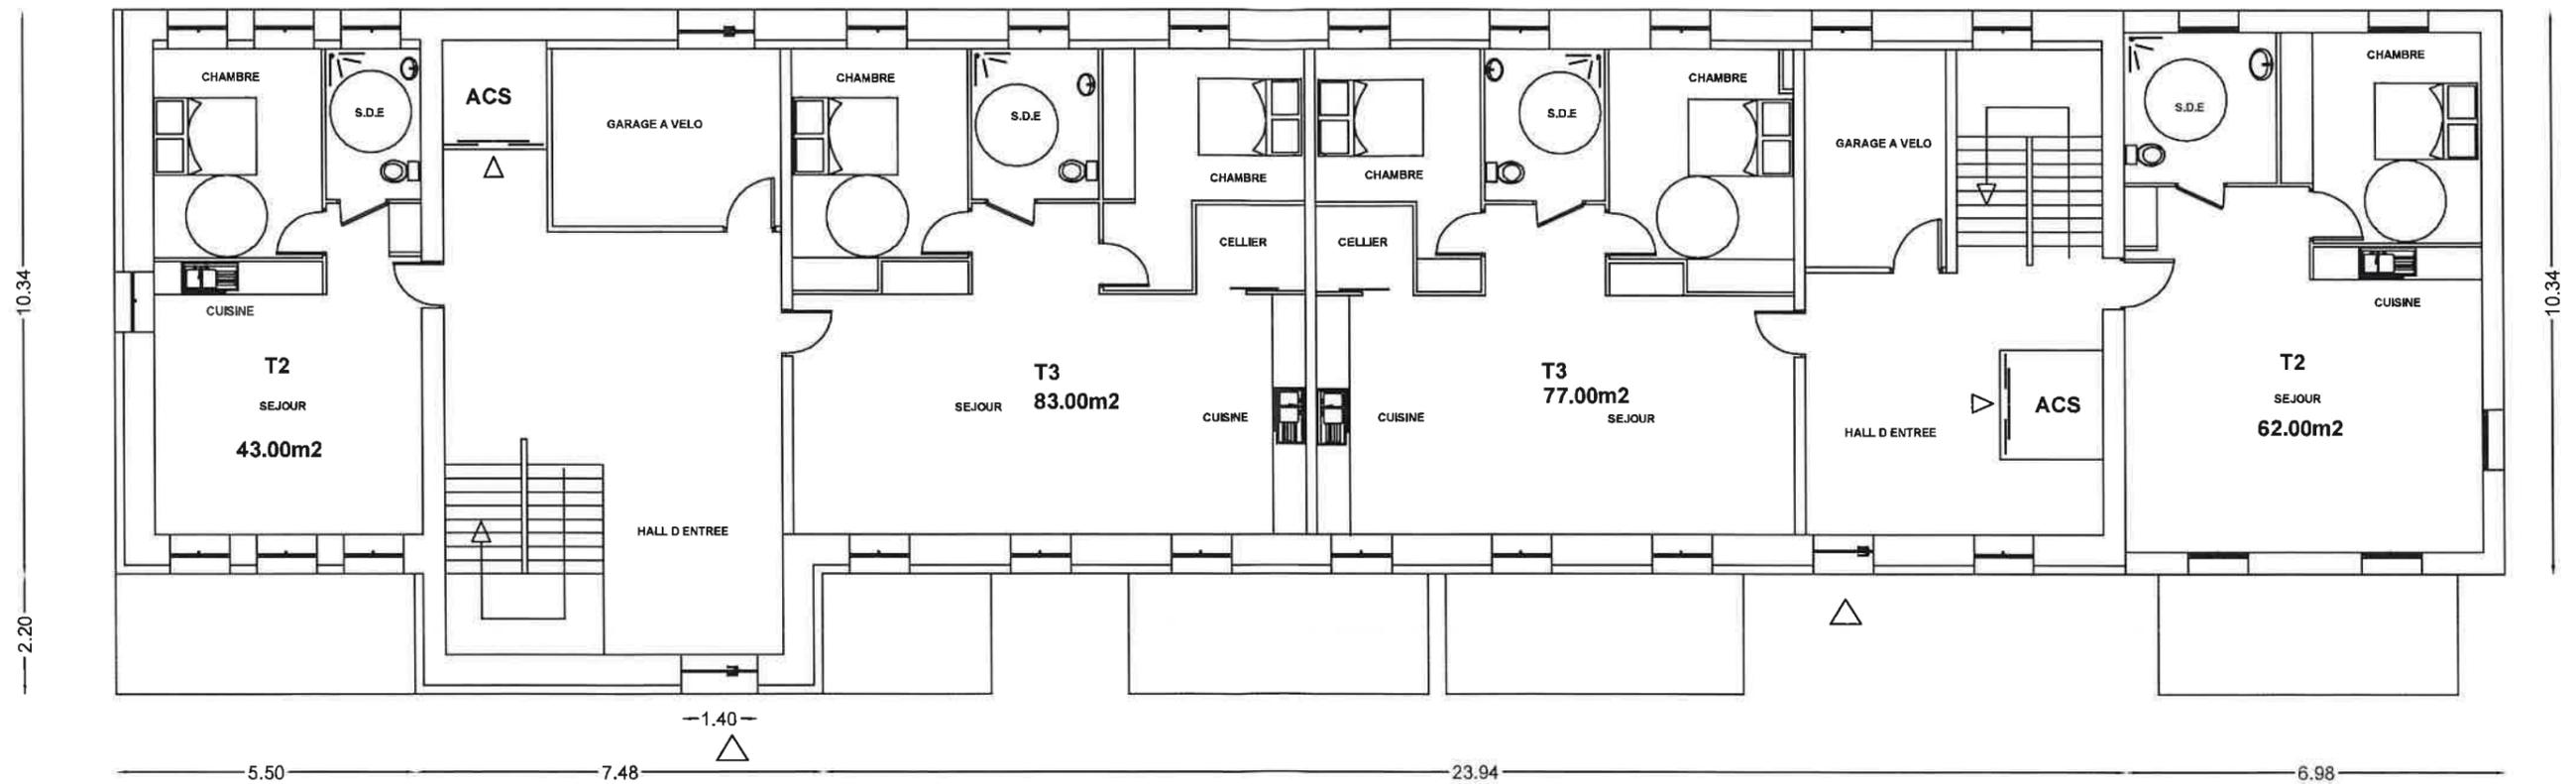


REZ DE CHAUSSEE
ECHELLE 1/125

<p>Département ARDECHE COMMUNE DE LALOUVESC Lieu dit BRUCHON SECTION AD N° 193 SURFACE 2423m²</p>	<p>REHABILITATION D UNE MAISON DE RETRAITE EN LOGEMENTS</p> <hr/> <p>COMMUNE DE LALOUVESC IMMEUBLE SAINTE MONIQUE</p>	<p>Maitre d'ouvrage :</p>	<p>M. Etienne ESSOUNGA Place de L'Eglise 07210 SAINT LAGER BRESSAC 06 12 07 25 58 alpheco.travaux@gmail.fr</p>	<p>Nord: </p> <p>DATE 10 MAI 20</p>
--	---	---------------------------	--	--

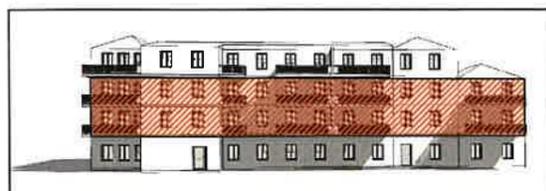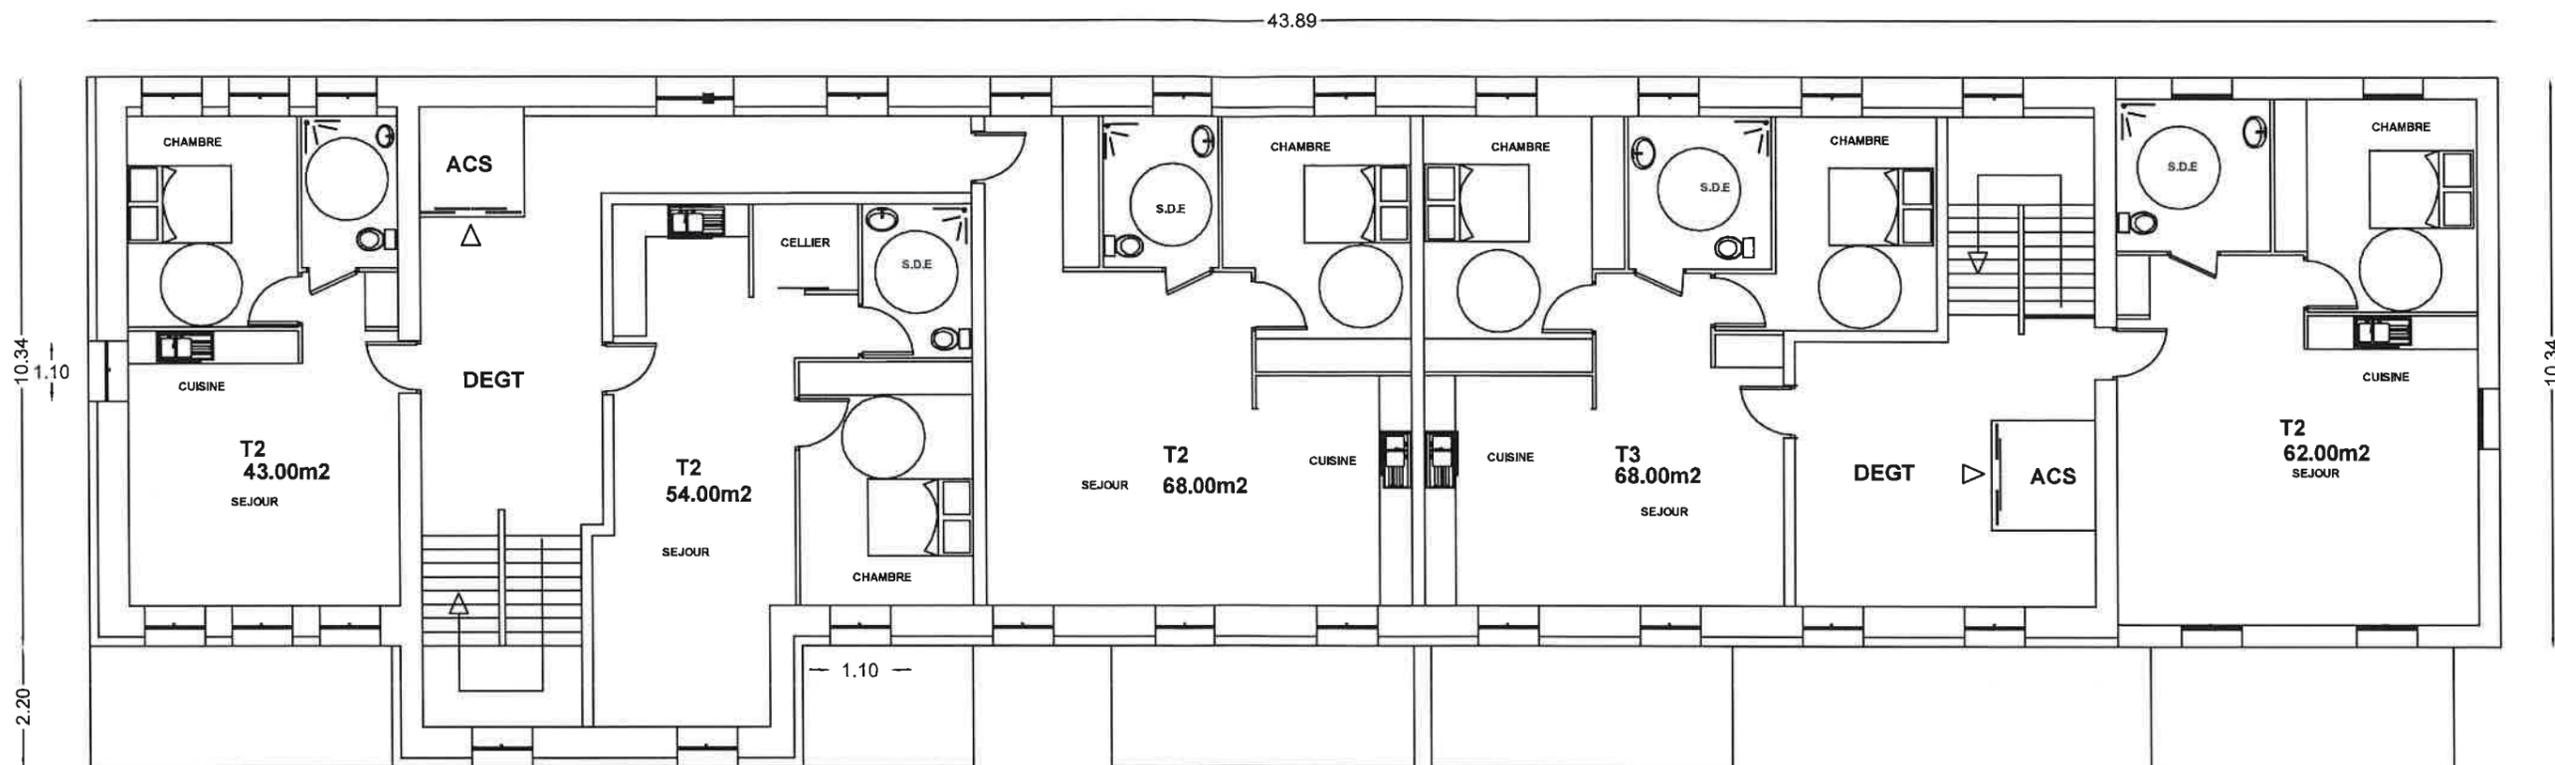


1 er et 2ème Etage

ECHELLE 1/125

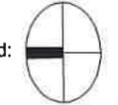Département ARDECHE COMMUNE DE LALOUVESC Lieu dit BRUCHON SECTION AD N° 193 SURFACE 2423m ²	REHABILITATION D UNE MAISON DE RETRAITE EN LOGEMENTS	Maitre d'ouvrage : M. Etienne ESSOUNGA Place de L'Eglise 07210 SAINT LAGER BRESSAC 06 12 07 25 58 alpheco.travaux@gmail.fr	Nord: 
	COMMUNE DE LALOUVESC		

43.89

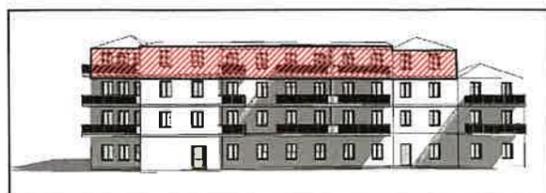


3ème Etage
ECHELLE 1/125

Département ARDECHE
COMMUNE DE LALOUVESC
Lieu dit BRUCHON
SECTION AD N° 193
SURFACE 2423m²

REHABILITATION D UNE MAISON
DE RETRAITE EN LOGEMENTS
COMMUNE DE LALOUVESC
IMMEUBLE SAINTE MONIQUE

Maitre d'ouvrage :

M. Etienne ESSOUNGA
Place de L'Eglise
07210 SAINT LAGER BRESSAC
06 12 07 25 58 alpeco.travaux@gmail.fr

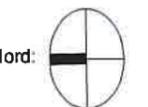

Nord:

DATE 10 MAI 20



VIRTUELS


Département ARDECHE
 COMMUNE DE LALOUVESC
 Lieu dit BRUCHON
 SECTION AD N° 193
 SURFACE 2423m2

REHABILITATION D UNE MAISON
 DE RETRAITE EN LOGEMENTS

COMMUNE DE LALOUVESC
 IMMEUBLE SAINTE MONIQUE

Maitre d'ouvrage :

M. Etienne ESSOUNGA
 Place de L'Eglise
 07210 SAINT LAGER BRESSAC
 06 12 07 25 58 alphecotravaux@gmail.fr

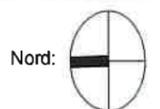

DATE 04 juin 2021